


# 大ホール

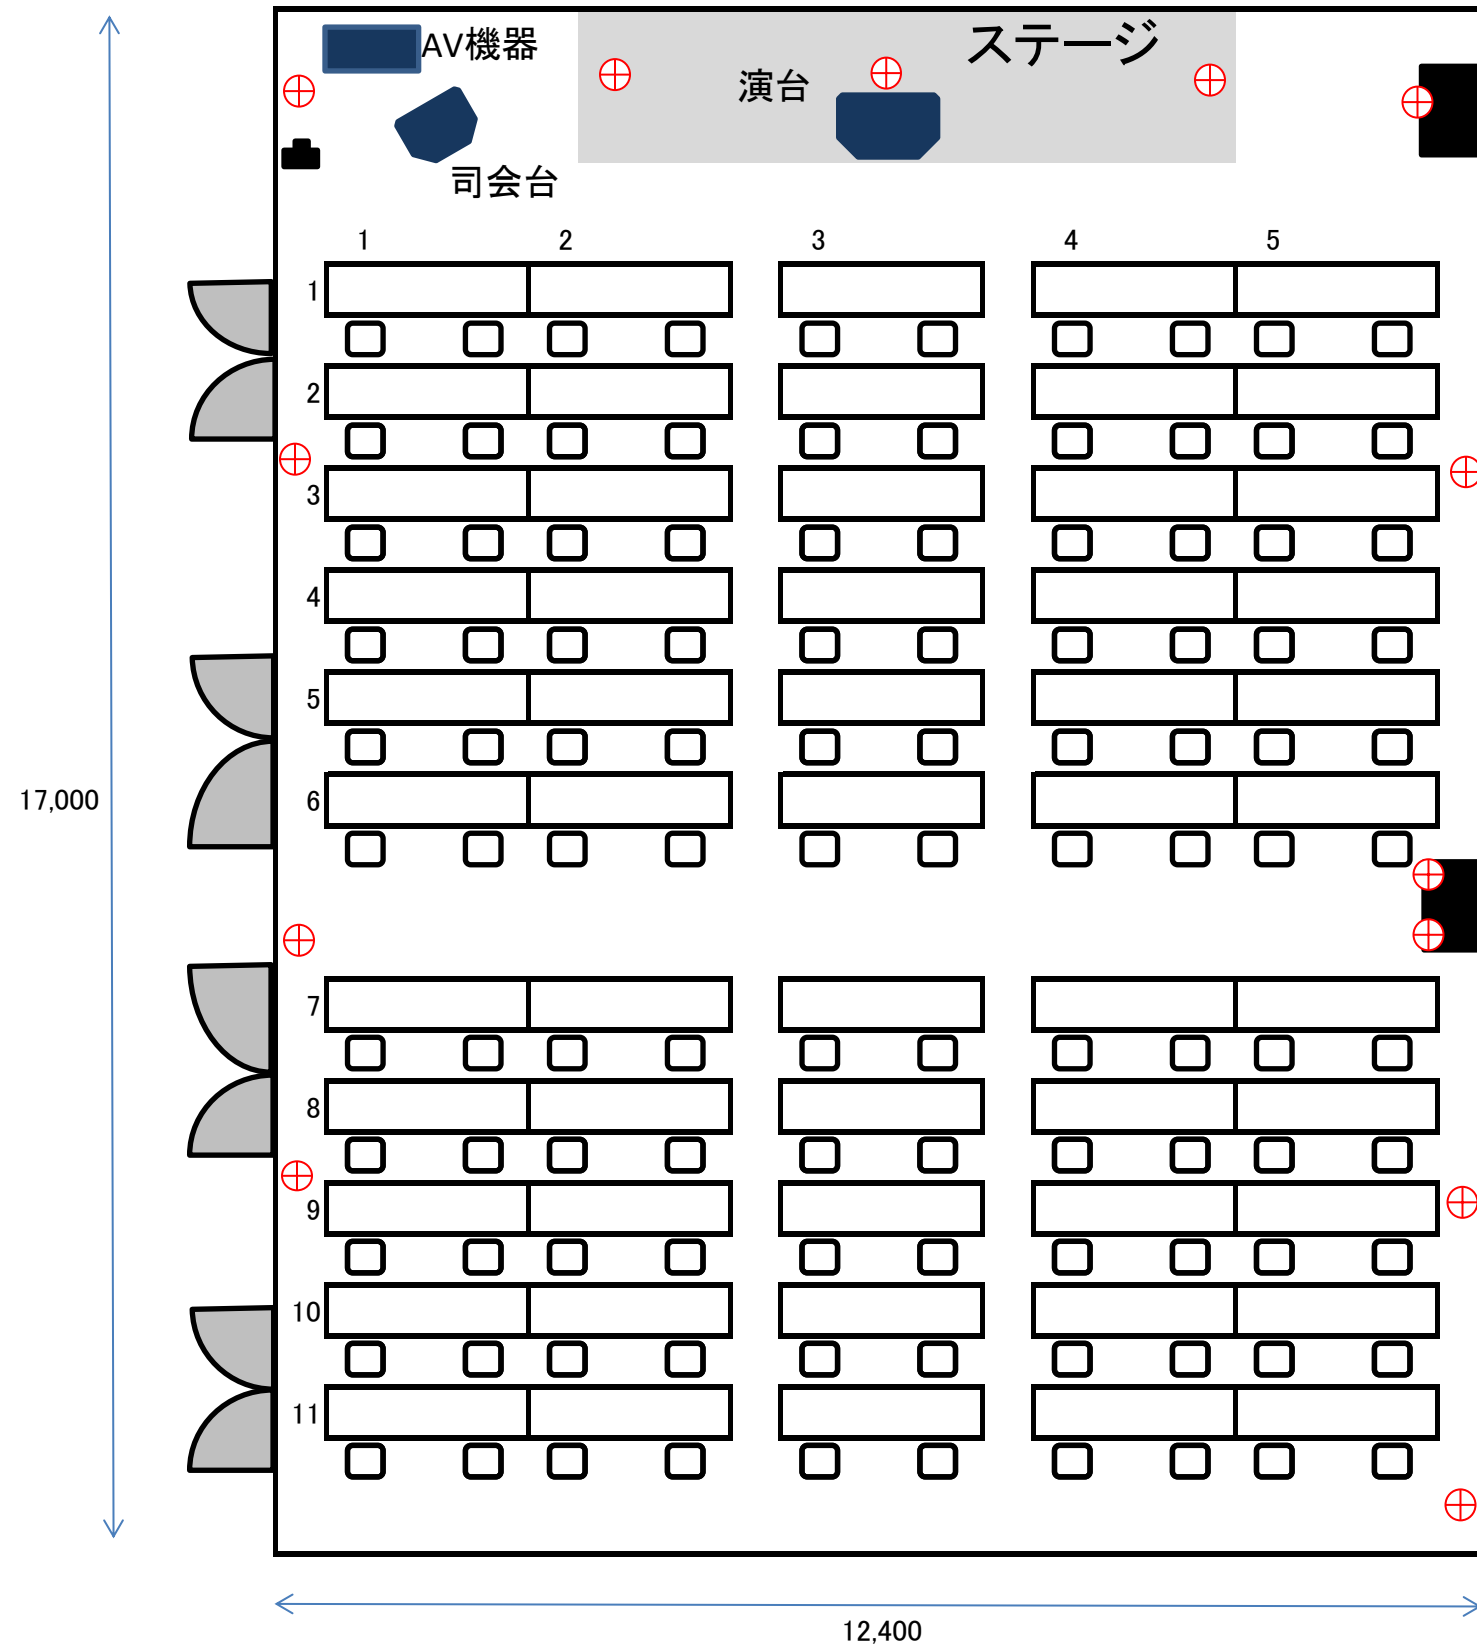

- ⊕ コンセント
- LANケーブル差込口